


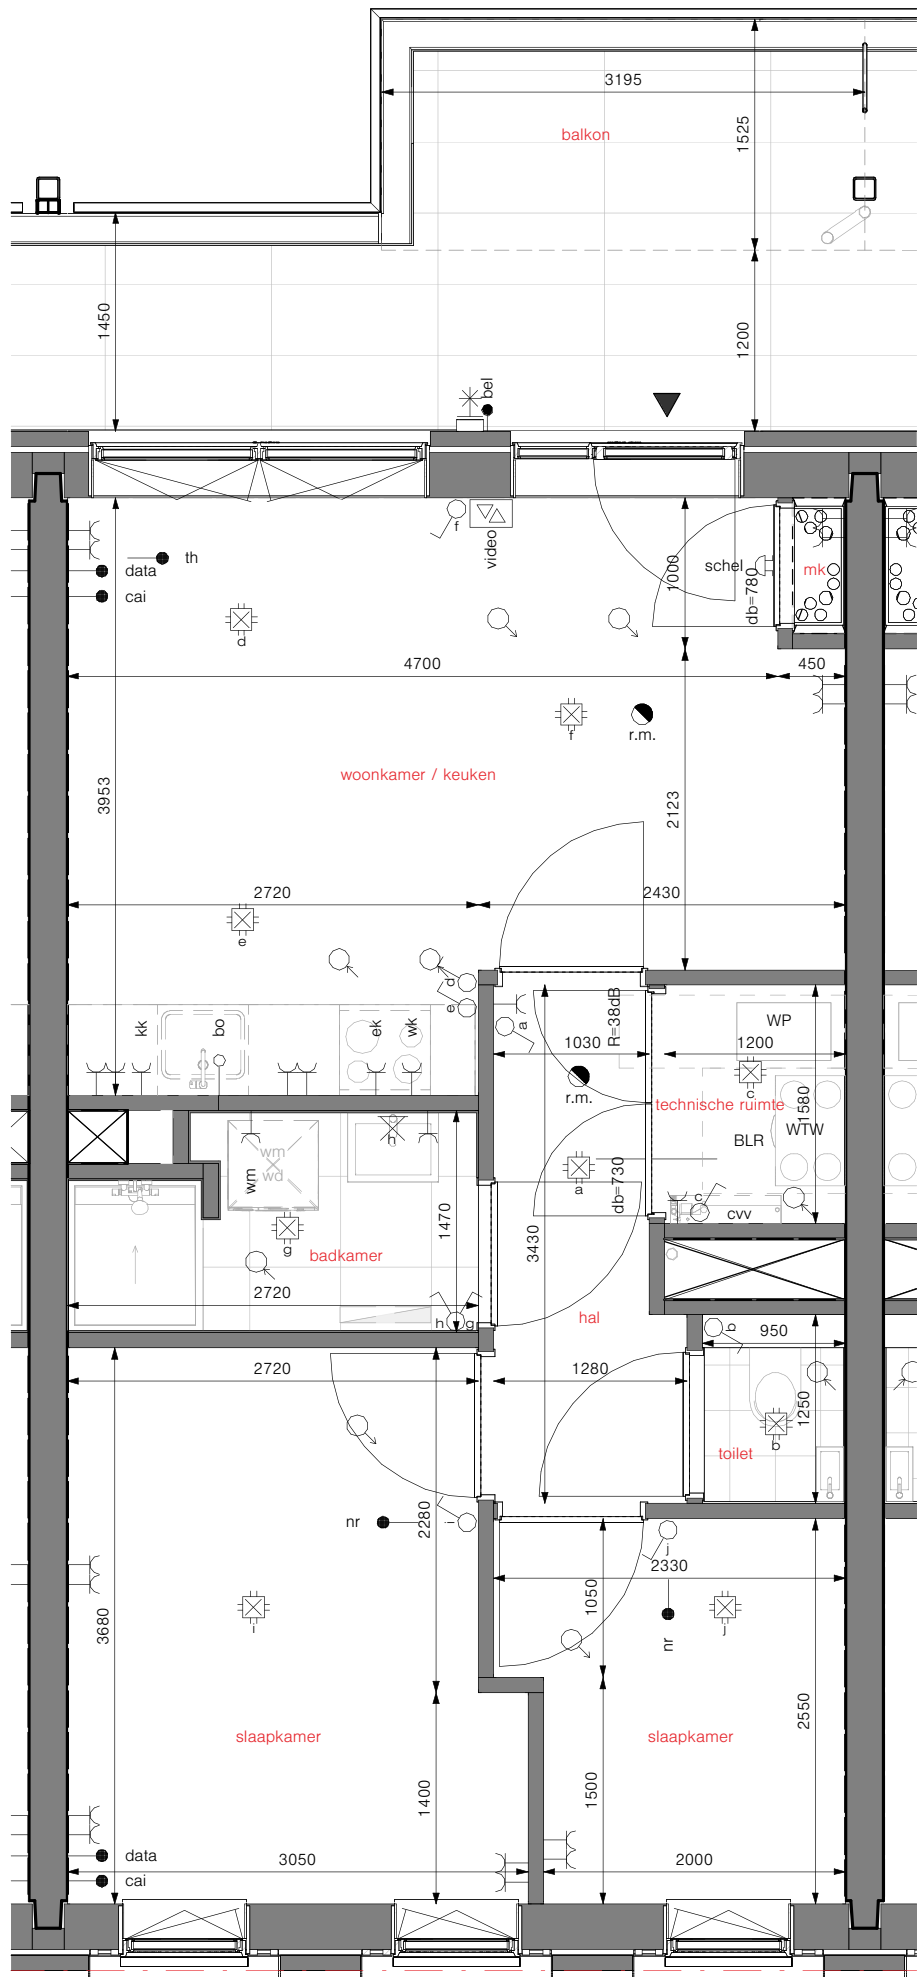

bouwnummer: 18  
type: D-A1  
bouwblok: D  
BVO: 55,0 m²  
GO: 46,6 m²

# Renvooi

|  |                                              |  |   |
|--|----------------------------------------------|--|---|
|  | toilet vrijhangend                           |  | deurbel                                                                                             |
|  | fontein                                      |  | deurschel                                                                                           |
|  | douchebak                                    |  | videofoon                                                                                           |
|  | wastafel                                     |  | buitenlamp                                                                                          |
|  | opstelplaats kooktoestel v.v. recirculatekap |  | lichtpunt plafond                                                                                   |
|  | opstelplaats gootsteen                       |  | lichtpunt wand<br>h=2050 tenzij anders aangegeven                                                   |
|  | opstelplaats wasmachine                      |  | rookmelder plafond gemonteerd                                                                       |
|  | opstelplaats wasdroger                       |  | toevoerpunt mechanische ventilatie plafond gemonteerd                                               |
|  | aanduiding schacht                           |  | afzuigpunt mechanische ventilatie plafond gemonteerd                                                |
|  | WTW (indien nodig op stoeltje geplaatst)     |  | enkelpolige schakelaar<br>h=1050 tenzij anders aangegeven                                           |
|  | warmtepomp                                   |  | wisselschakelaar<br>h=1050 tenzij anders aangegeven                                                 |
|  | vloerverwarming verdeler                     |  | dubbele enkelpolige schakelaar<br>h=1050 tenzij anders aangegeven                                   |
|  | boiler                                       |  | enkele wandcontactdoor<br>h=300 tenzij anders aangegeven<br>buiten spatwaterdicht                   |
|  | koelmodule                                   |  | dubbele wandcontactdoos<br>h=300 tenzij anders aangegeven<br>in meterkast opbouw                    |
|  | meterkastplaat                               |  | aansluitpunt onbedraad<br>h=300 tenzij anders aangegeven                                            |
|  | elektrische radiator                         |  | aansluitpunt bedraad<br>h=300 tenzij anders aangegeven                                              |
|  | hwa rond                                     |  | data = data<br>cai = centrale antenne inrichting<br>th = thermostaat<br>nr = naregeling thermostaat |
|  | entree pijl                                  |  |   |

Weergegeven maatvoering is exclusief afwerking en tegelwerk.  
Bij de definitieve uitwerking is aanpassing op punten mogelijk.  
Situatie is gebaseerd op bestaande tekeningen, dit kan onnauwkeurigheid tot gevolg hebben.  
Op deze tekening is de principe indeling van het openbaar terrein aangegeven.  
De definitieve maatvoering van de perceelgrenzen wordt door het kadaster bepaald.  
Aan deze tekening kunnen geen rechten worden ontleend.  
Alle maatvoering in het werk te controleren.